Greenspace

International school The Hague

Schaal 1:100

0 5 meter 10 meter

N

Doorsnede A 1:50 0 1 2 meter

Doorsnede B 1:50

Doorsnede C 1:50

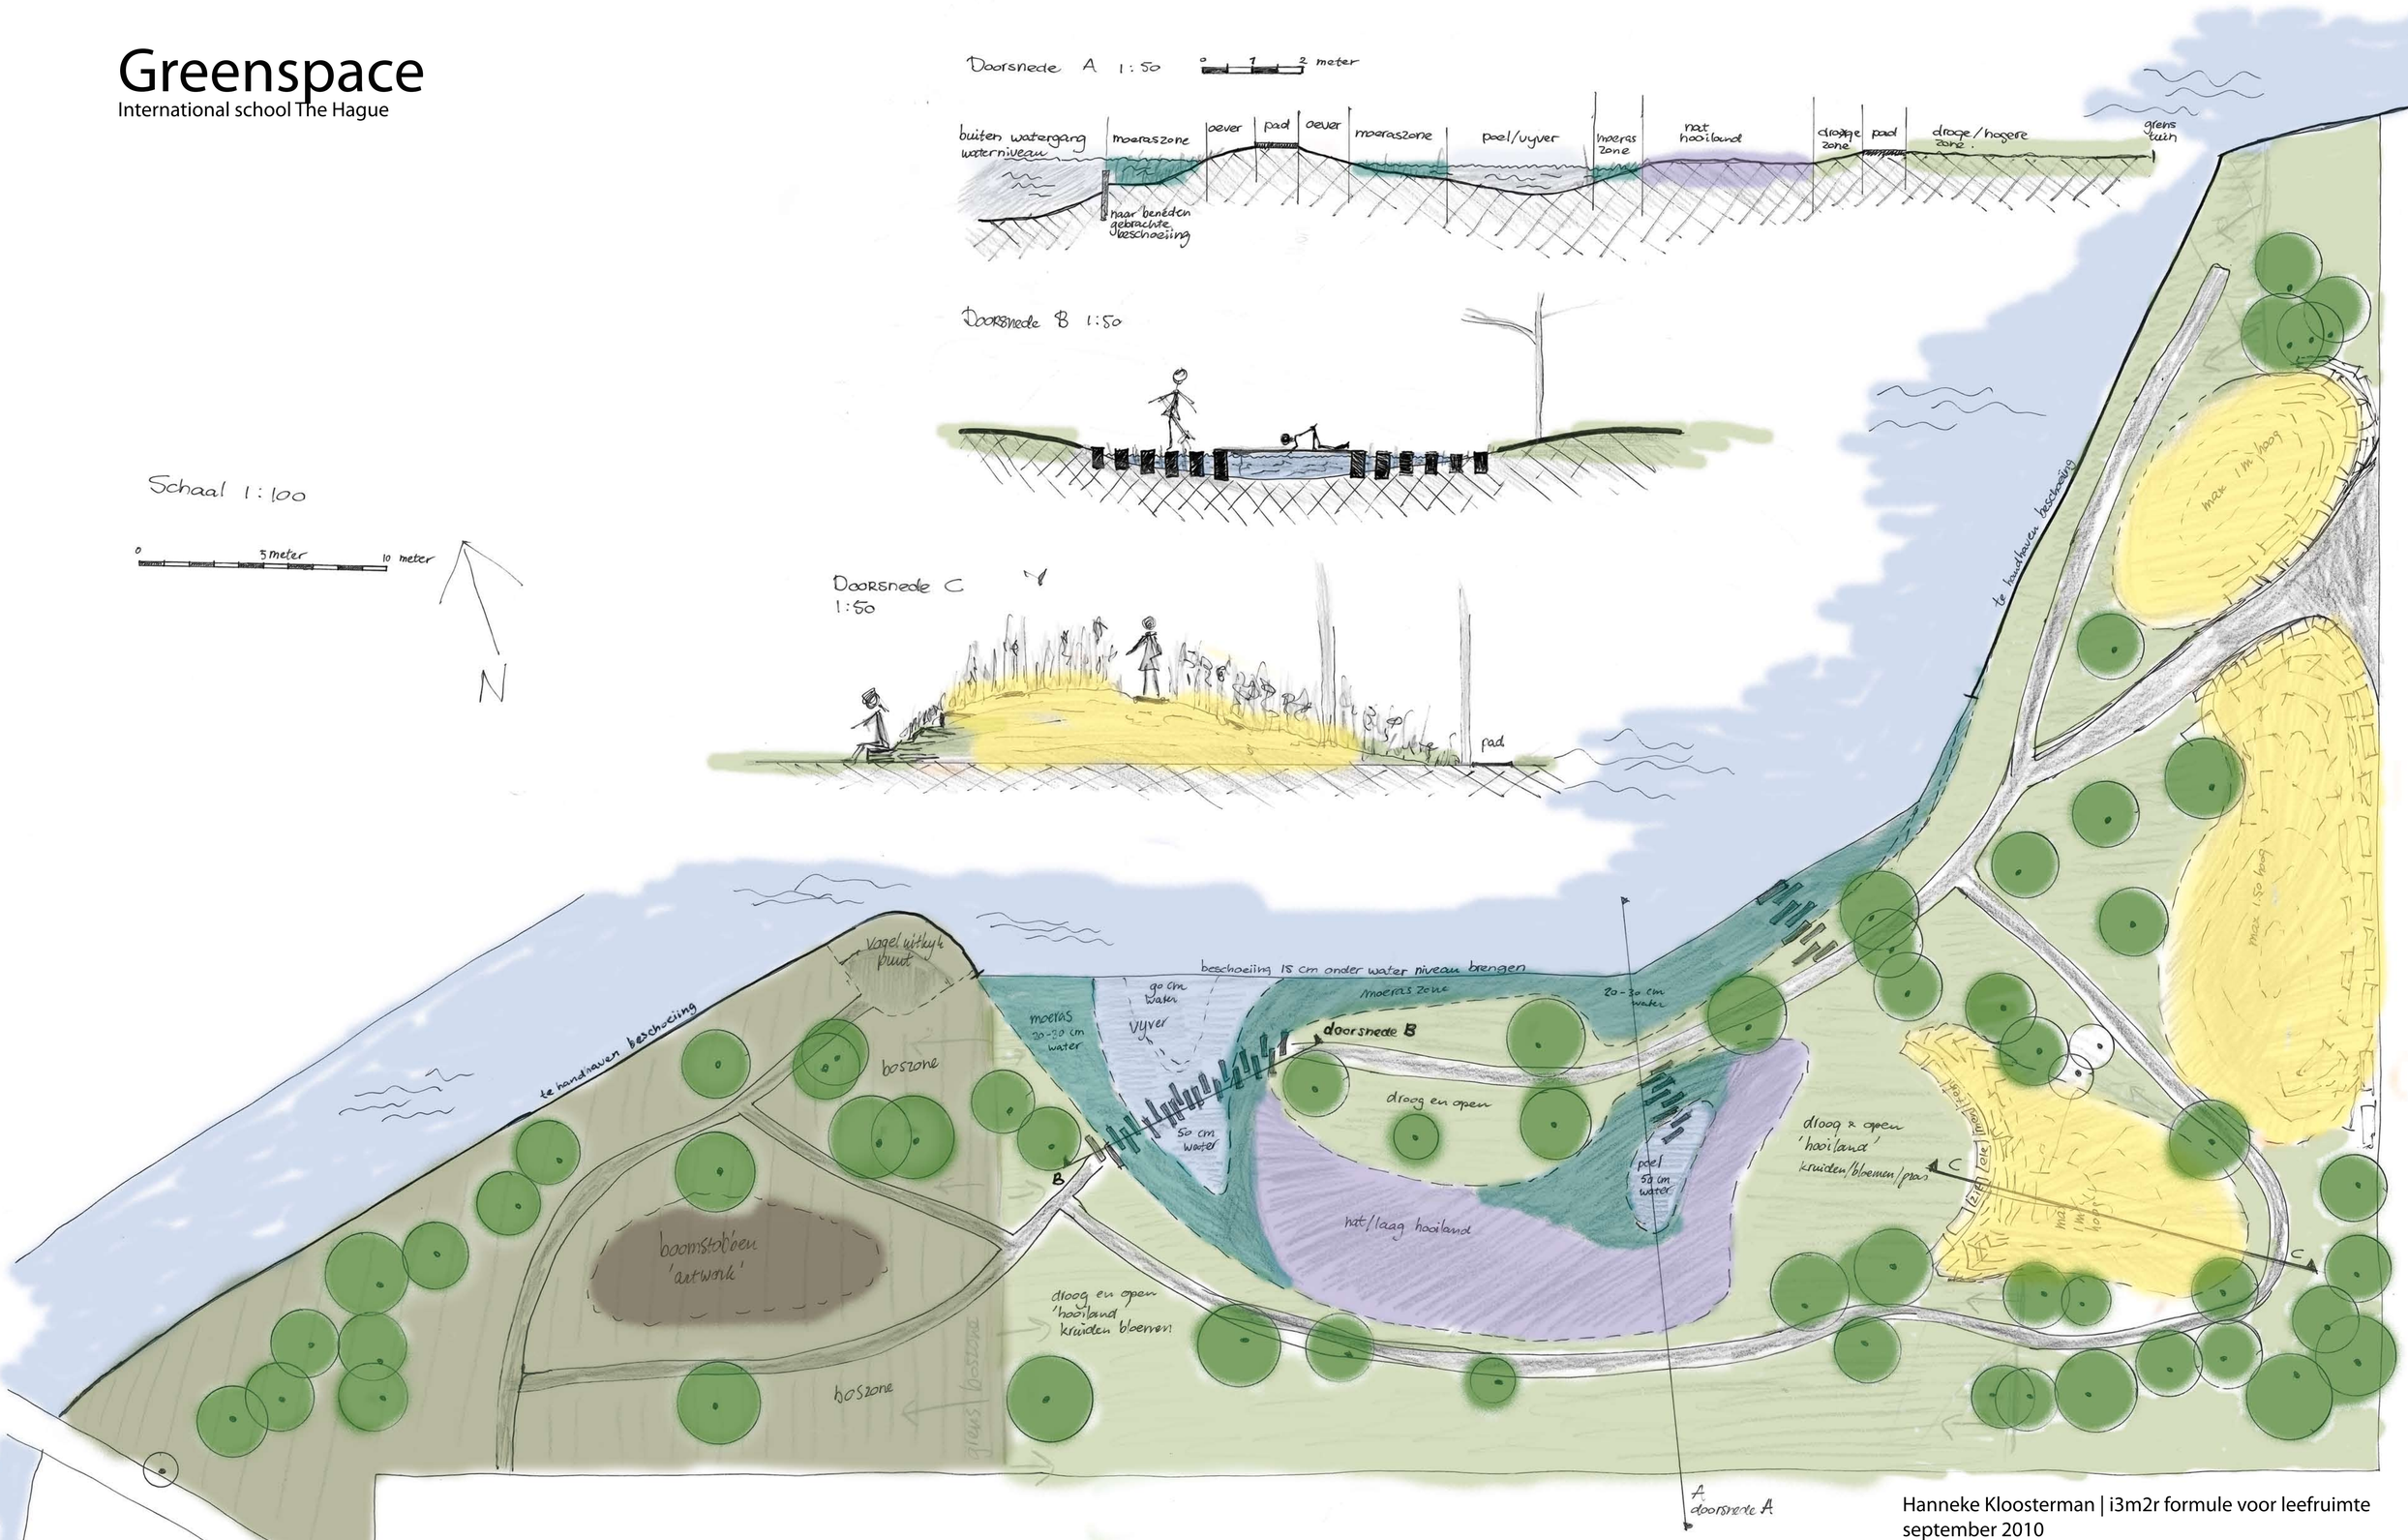

Hanneke Kloosterman | i3m2r formule voor leefruimte
september 2010